


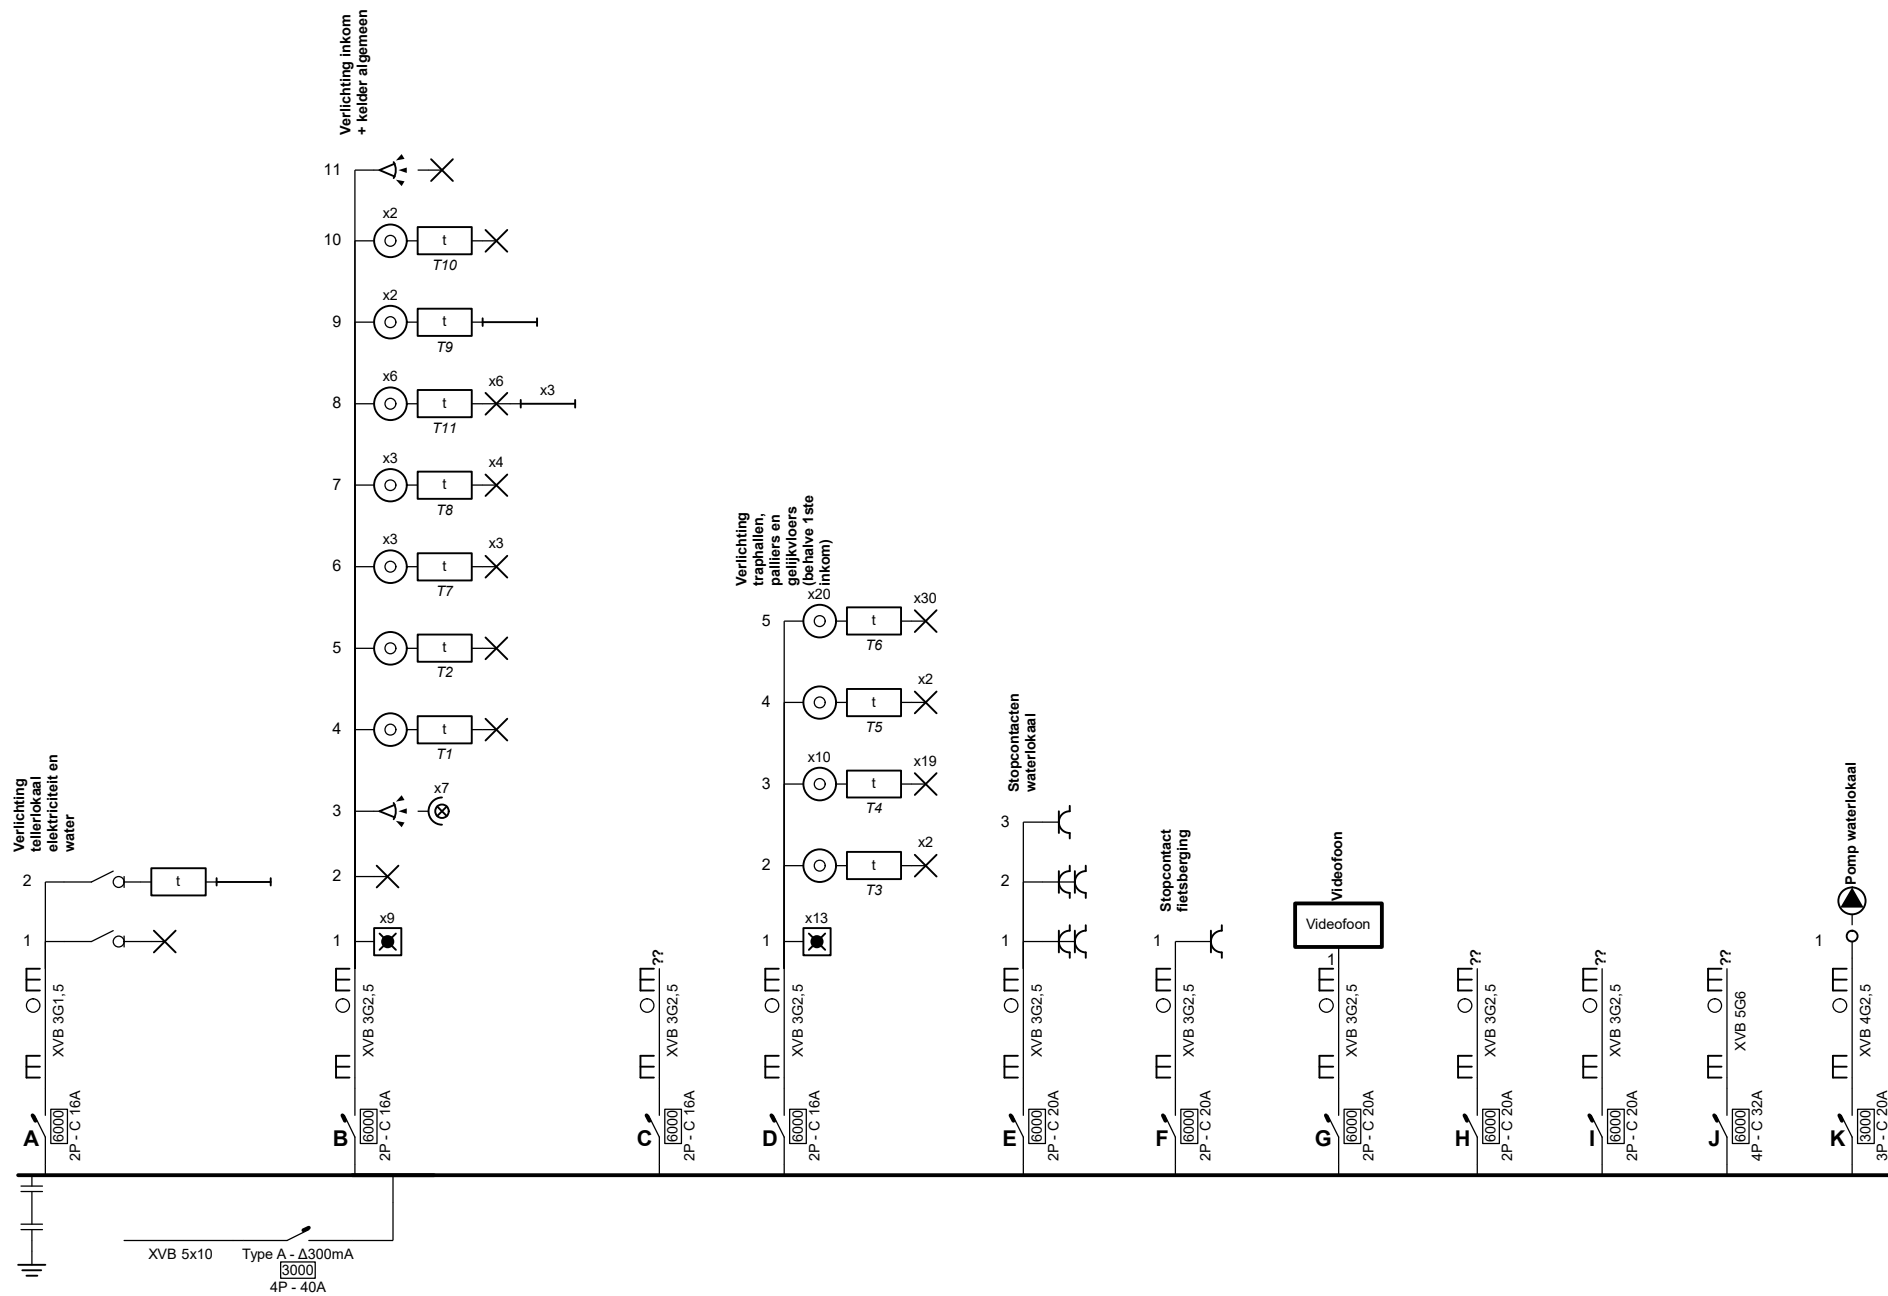


Plaats van de elektrische installatie

Residentie Eden Beach
Koning Ridderdijk 23
8430 Westende

Installateur



ML Projects B.V.B.A.
Steenstraat 54
8640 Woesten
GSM: 0475 45 64 67
e-mail: info@mlprojects.be
BTW BE 0563.988.088

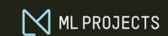

p. 1/6 Eendraadschema

3 x 400V + N ~ 50Hz

Gelijkvloers

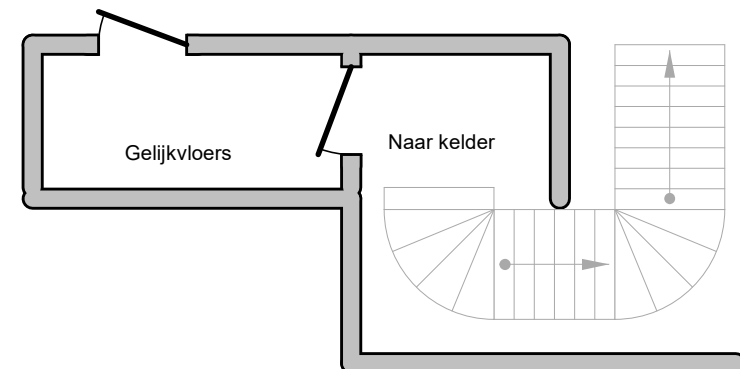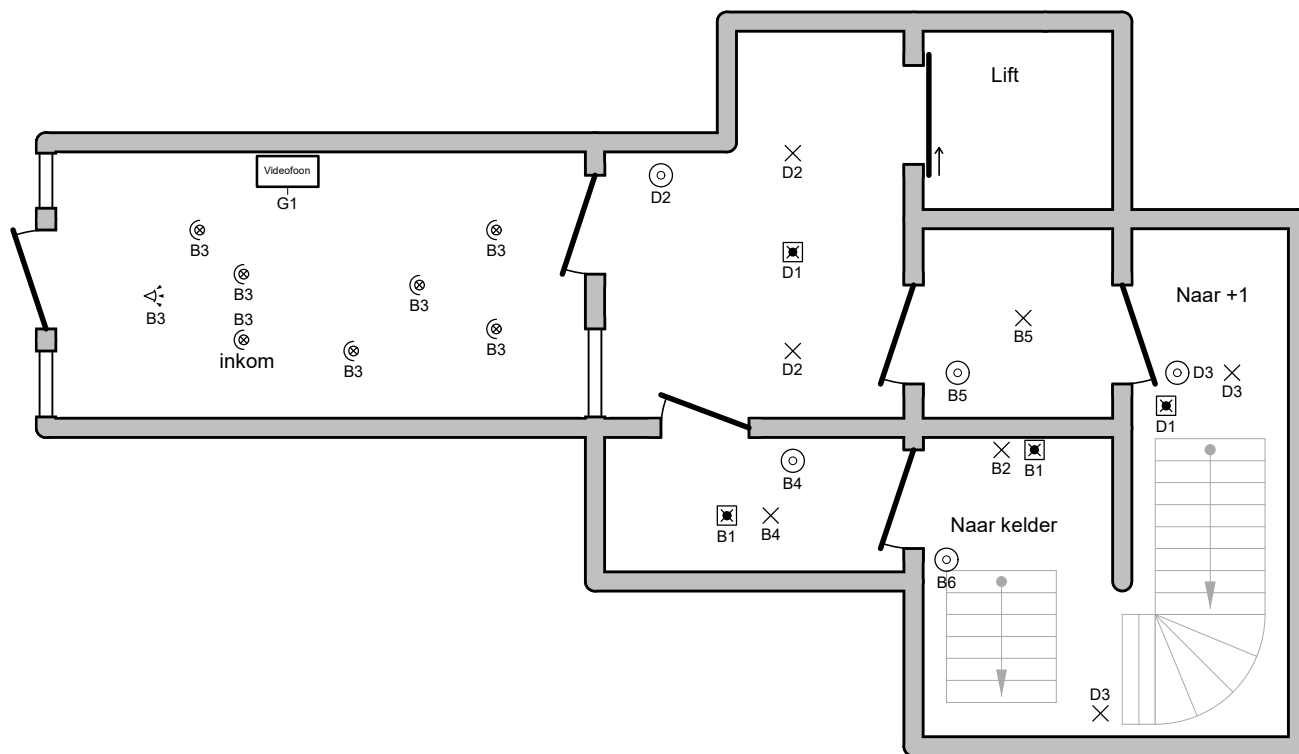


Plaats van de elektrische installatie

Residentie Eden Beach
Koning Ridderdijk 23
8430 Westende

Installateur


ML Projects B.V.B.A.
Steenstraat 54
8640 Woesten
GSM: 0475 45 64 67
e-mail: info@mlprojects.be
BTW BE 0563.988.088

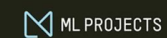

p. 2/6 Situatieplan

3 x 400V + N ~ 50Hz

Kelder (voorste deel)

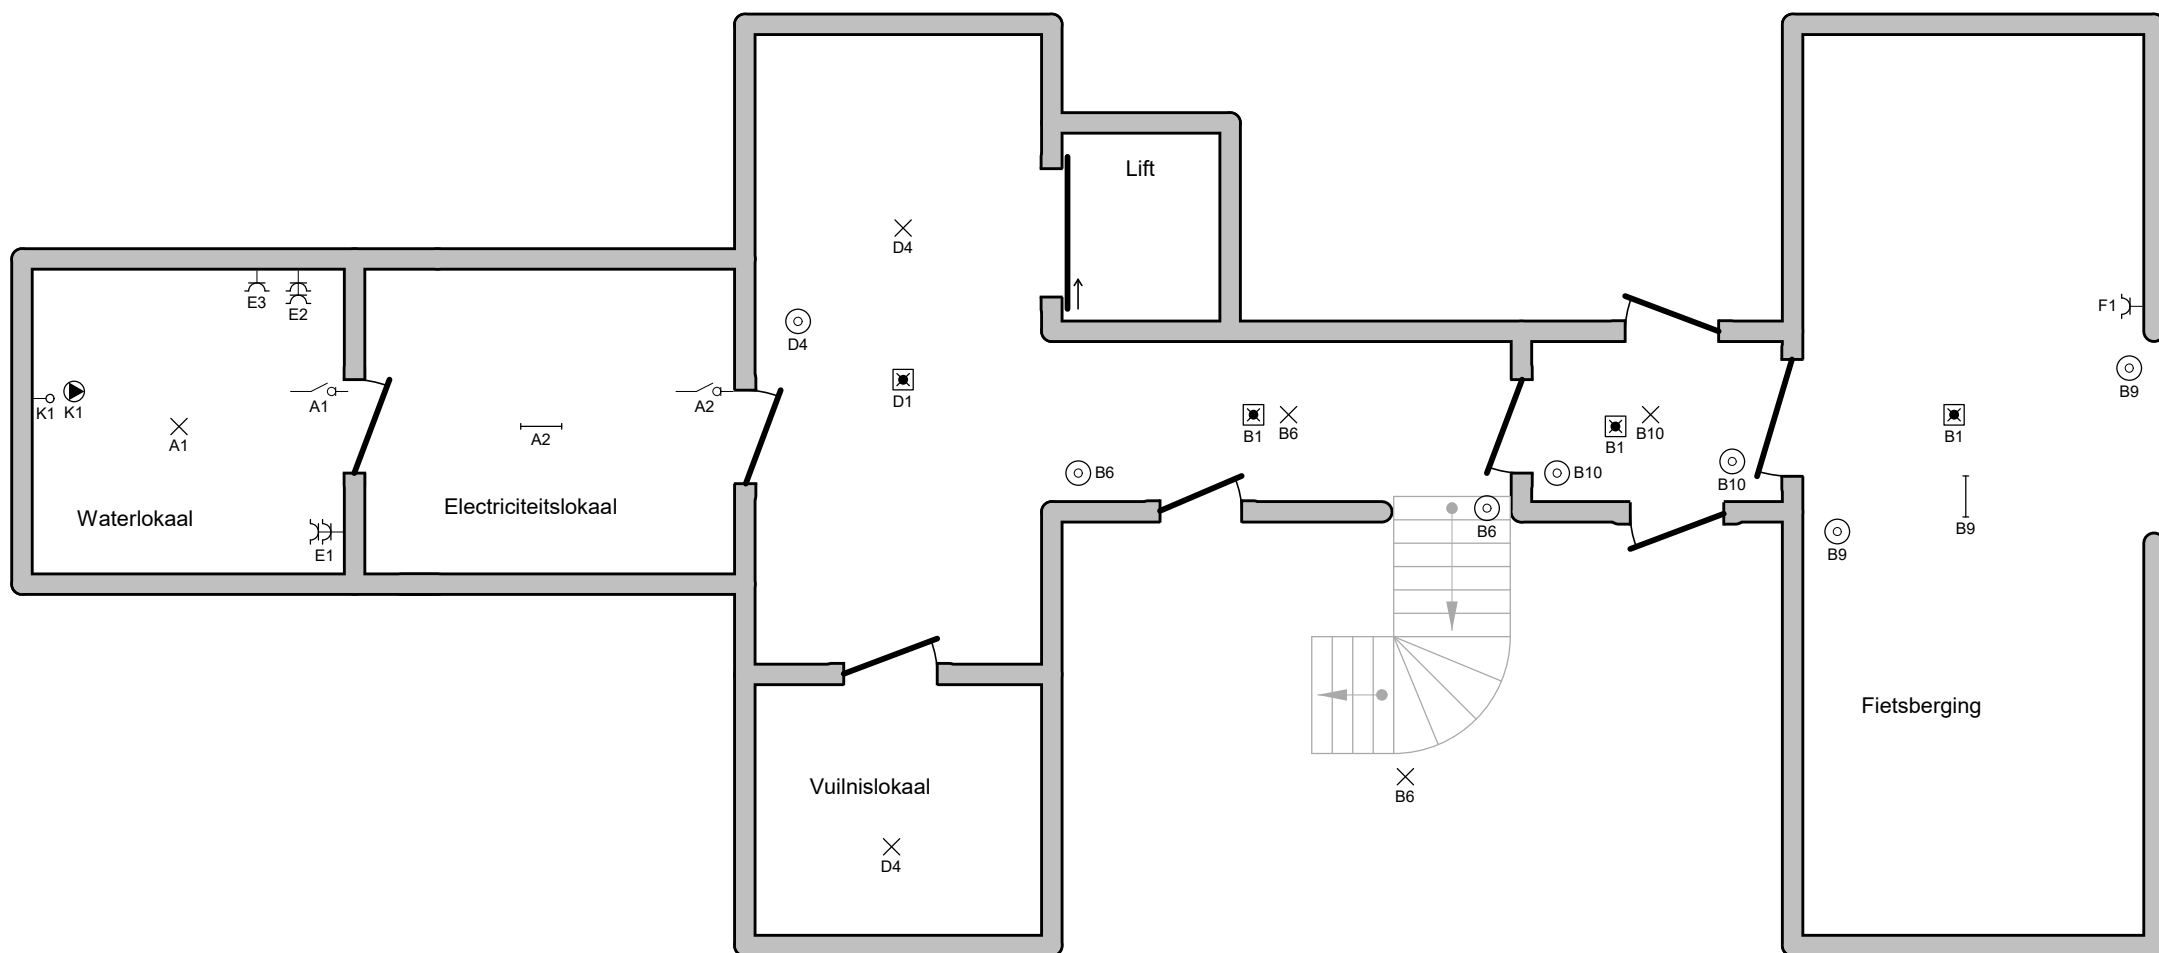


Plaats van de elektrische installatie

Residentie Eden Beach
Koning Ridderdijk 23
8430 Westende


Installateur

ML Projects B.V.B.A.
Steenstraat 54
8640 Woesten
GSM: 0475 45 64 67
e-mail: info@mlprojects.be
BTW BE 0563.988.088

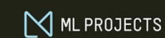

p. 3/6 Situatieplan

3 x 400V + N ~ 50Hz

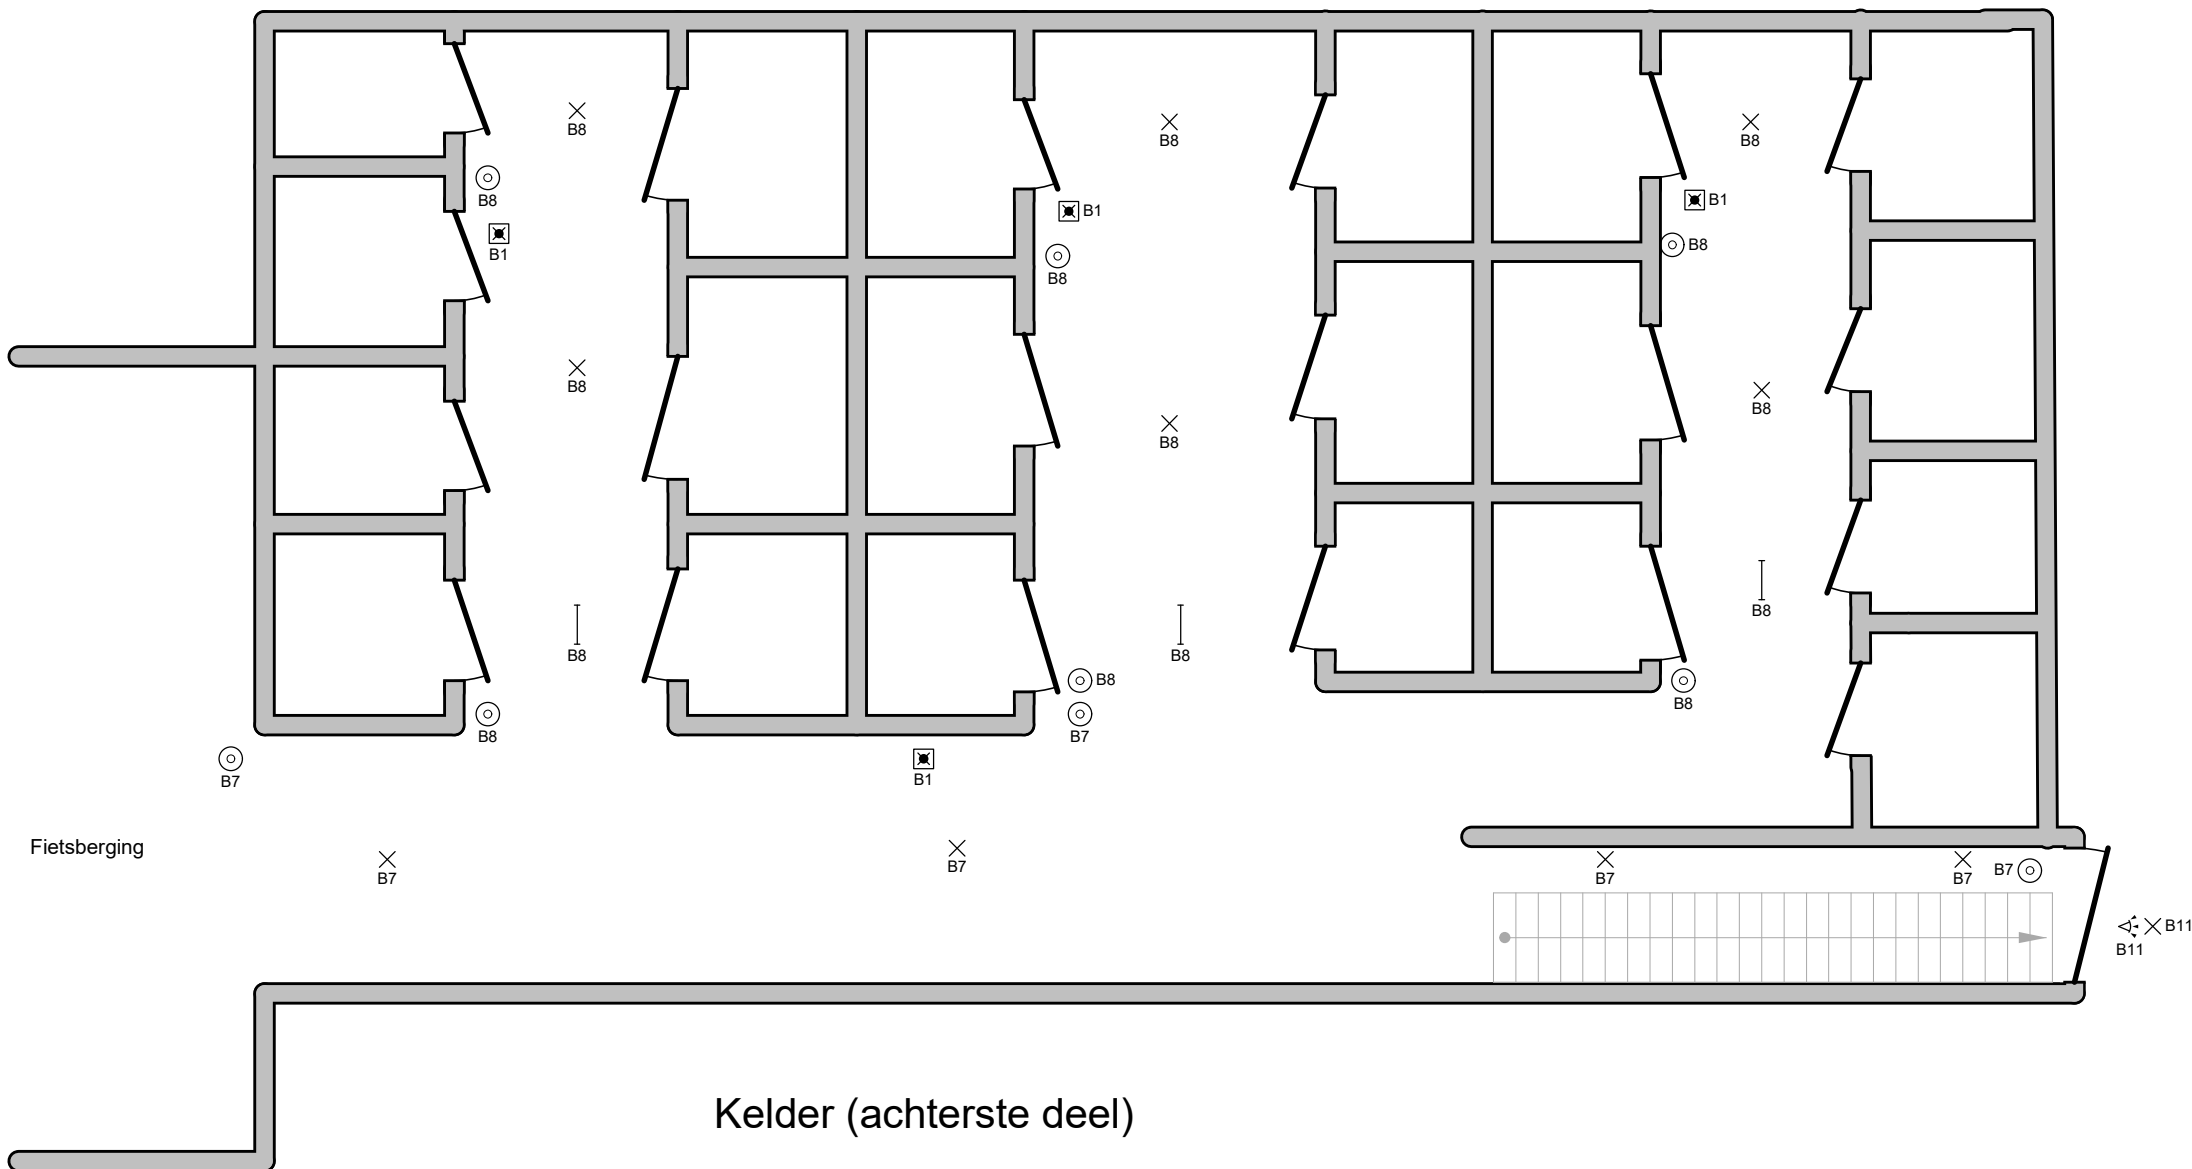


Plaats van de elektrische installatie

Residentie Eden Beach
Koning Ridderdijk 23
8430 Westende

Installateur

ML Projects B.V.B.A.
Steenstraat 54
8640 Woesten
GSM: 0475 45 64 67
e-mail: info@mlprojects.be
BTW BE 0563.988.088

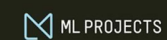


p. 4/6


Situatieplan

3 x 400V + N ~ 50Hz

Pallier en traphal 1 t.e.m. 9

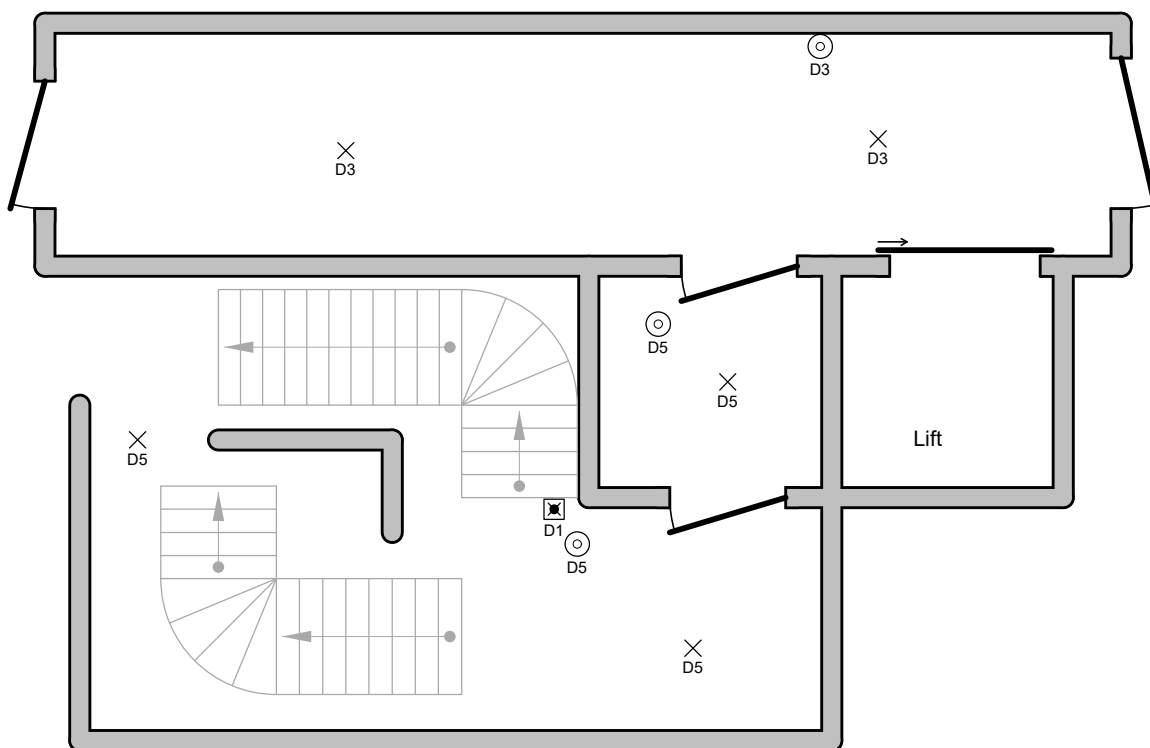

Pallier en traphal 10

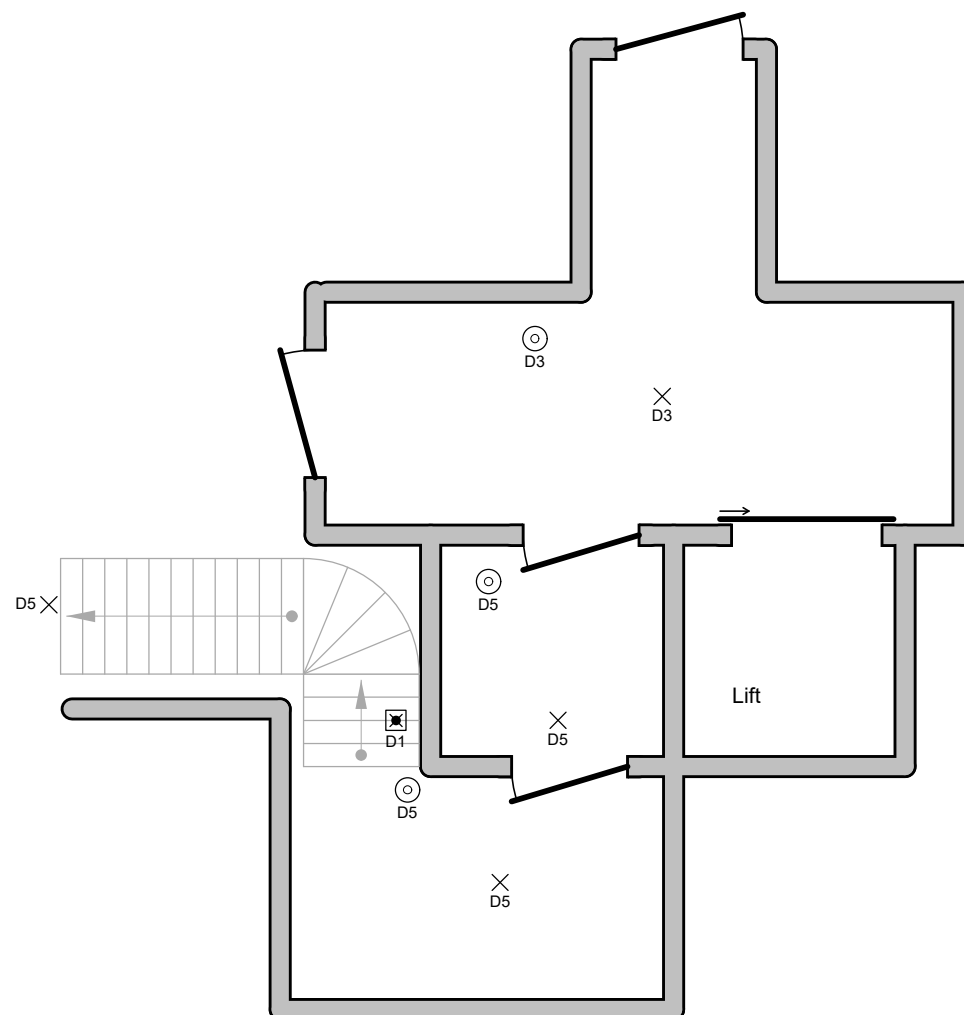


Plaats van de elektrische installatie

Residentie Eden Beach
Koning Ridderdijk 23
8430 Westende

Installateur

ML Projects B.V.B.A.
Steenstraat 54
8640 Woesten
GSM: 0475 45 64 67
e-mail: info@mlprojects.be
BTW BE 0563.988.088

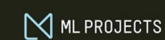

p. 5/6 Situatieplan

3 x 400V + N ~ 50Hz


A	Verlichting tellerlokaal elektriciteit en water
B	Verlichting inkom + kelder algemeen
C	??
D	Verlichting traphallen, palliers en gelijkvloers (behalve 1ste inkom)
E	Stopcontacten waterlokaal
F	Stopcontact fietsberging
G	Videofoon
H	??
I	??
J	??
K	Pomp waterlokaal

Plaats van de elektrische installatie

Residentie Eden Beach
Koning Ridderdijk 23
8430 Westende

Installateur

ML Projects B.V.B.A.
Steenstraat 54
8640 Woesten
GSM: 0475 45 64 67
e-mail: info@mlprojects.be
BTW BE 0563.988.088

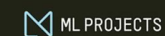

p. 6/6
Lijst Kringen

3 x 400V + N ~ 50Hz